


ДЕТАЛЬНИЙ ПЛАН ТЕРИТОРІЇ, ЧАСТИНИ
с.ПРИМОРСЬКЕ, БАЗИ ВІДПОЧИНКУ ПО
вул.ЧОРНОМОРСЬКА,15 в с.ПРИМОРСЬКЕ
ГОЛОПРИСТАНСЬКОГО РАЙОНУ ХЕРСОНСЬКОЇ
ОБЛАСТІ

ПРОЕКТНИЙ ПЛАН
СХЕМА ПРОГНОЗОВАНИХ ПЛАНУВАЛЬНИХ
ОБМЕЖЕНЬ
ПЛАН ЧЕРВОНИХ ЛІНІЙ

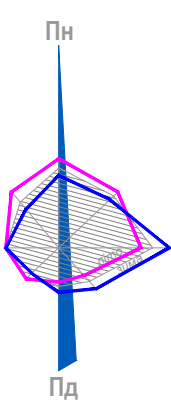

УМОВНІ ПОЗНАЧЕННЯ


- | існуючий | етап 7 років | розрахунковий | |
|----------|--------------|---------------|---|
| | | | МЕЖІ ДПТ |
| | | | МЕЖІ ЗЕМЕЛЬНОЇ ДІЛЯНКИ |
| | | | ТЕРИТОРІЇ РЕКРЕАЦІЙНИХ УСТАНОВ |
| | | | ТЕРИТОРІЯ БАЗИ ВІДПОЧИНКУ КО "КИЇВЗЕЛЕНБУД" |
| | | | ЖИТЛОВІ БЛОКИ СЕЗОННОГО ПРИЗНАЧЕННЯ |
| | | | АДМІНІСТРАТИВНО-ГОСПОДАРСЬКИЙ БЛОК |
| | | | ГОСПОДАРСЬКІ БУДІВЛІ ТА СПОРУДИ |
| | | | ПЕРГОЛИ |
| | | | ПІШОХІДНІ ДОРІЖКИ, ЗОНИ ВІДПОЧИНКУ |
| | | | ОЗЕЛЕНЕНІ ТЕРИТОРІЇ ЗАГАЛЬНОГО КОРИСТУВАННЯ |
| | | | ОЗЕЛЕНЕНІ ТЕРИТОРІЇ ОБМЕЖЕНОГО КОРИСТУВАННЯ |
| | | | ОЗЕЛЕНЕНІ ТЕРИТОРІЇ СПЕЦІАЛЬНОГО ПРИЗНАЧЕННЯ |
| | | | БАСЕЙН |
| | | | ВУЛИЦІ |
| | | | ВІДКРИТІ АВТОСТОЯНКИ |
| | | | ЧЕРВОНІ ЛІНІЇ ВУЛИЦІ |
| | | | ПЛЯЖІ |
| | | | АКВАТОРІЯ ЧОРНОГО МОРЯ |
| | | | ПЛЯЖНА ЗОНА (100м) В МЕЖАХ ПРИБЕРЕЖНОЇ ЗАХИСНОЇ СМУГИ ЧОРНОГО МОРЯ (2 км) |
| | | | ІСНУЮЧІ КООРДИНАТИ КУТІВ ПОВОРОТУ ЧЕРВОНИХ ЛІНІЙ |
| | | | ПРОЕКТНІ КООРДИНАТИ КУТІВ ПОВОРОТУ ЧЕРВОНИХ ЛІНІЙ |
- Рп 1**
X 5106833.1816
Y 6454415.8786
Z 1.6500
- Рп 3**
X 5106847.8176
Y 6454415.8463

ЕКСПЛІКАЦІЯ


- АДМІНІСТРАТИВНИЙ КОРПУС
- ЖИТЛОВІ БЛОКИ СЕЗОННОГО ПРИЗНАЧЕННЯ
- БАСЕЙН
- СПОРТИВНІ МАЙДАНЧИКИ
- ДИТЯЧІ ІГРОВІ МАЙДАНЧИКИ
- СМІТТЄЗБІРНИК
- ПРОТИПОЖЕЖНІ РЕЗЕРВУАРИ
- БУДИНОК ОХОРОНИ
- ПРИПЛЯЖНА ЗОНА (ОЗЕЛЕНЕНІ ТЕРИТОРІЇ, НАБЕРЕЖНА)
- ПЛЯЖ, ПЛЯЖНИЙ ОСТРІВ
- АВТОСТОЯНКИ
- НАБЕРЕЖНА
- ЧАСТИНА БАЗИ ВІДПОЧИНКУ, ЩО ПЕРЕБУВАЄ У СПІЛЬНІЙ ЧАСТКОВІЙ ВЛАСНОСТІ КОЛЕКТИВНОГО ВИРОБНИЧО - КОМЕРЦІЙНОГО ПІДПРИЄМСТВА "ПОБУТСЕРВІС" ТА гр.КОВАЛЬОВОЇ К.М.

ПОПЕРЕЧНІ ПРОФІЛІ ВУЛИЦЬ
М 1:200


вул. ЧОРНОМОРСЬКА (житлова)
існуючий

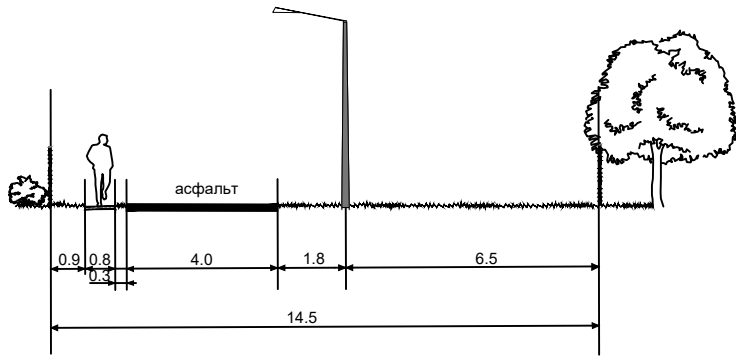

вул. ЧОРНОМОРСЬКА
проектний

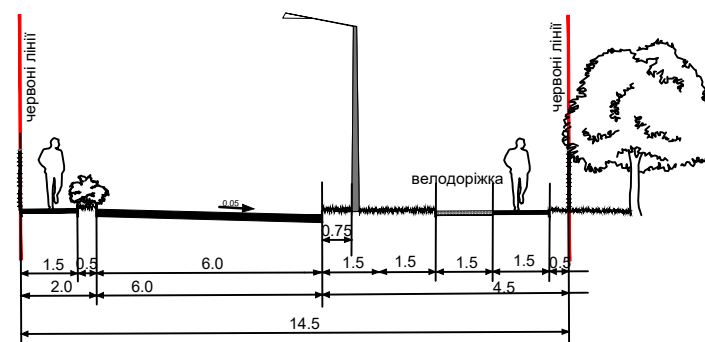

НАБЕРЕЖНА
проектний

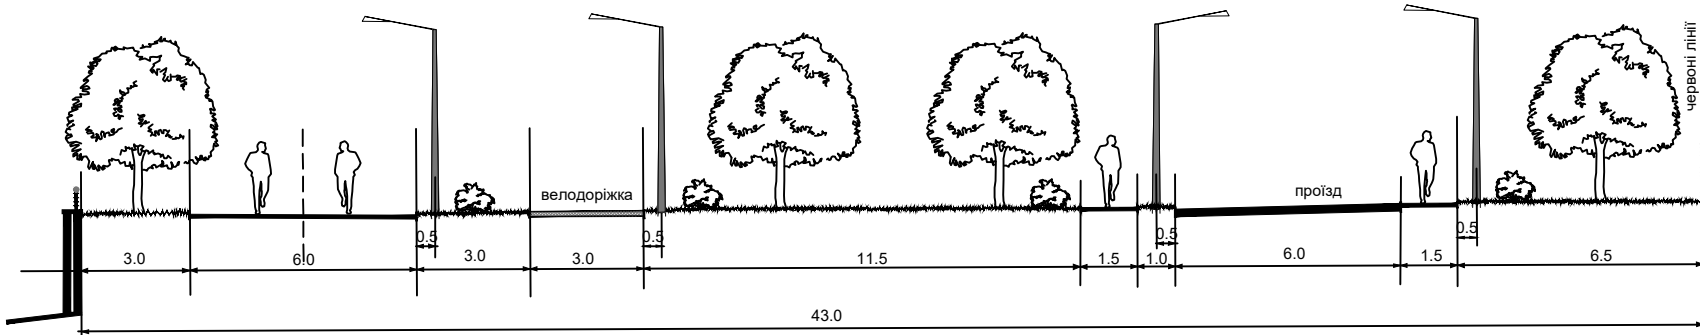

Зм.	Кп.	Лист	№док	Підпис	Дата	2020-00-0080-20/РМД		
Замовник: КО "Київзеленбуд"						Детальний план території, частини с.Приморське, бази відпочинку по вул.Чорноморська,15 в с.Приморське Голопристанського району Херсонської області		
Проектний план						Схема прогнозованих планувальних обмежень. План червоних ліній. М 1:500	Стадія	Архив
							ДПТ	3
							Архив	1
							Державне підприємство "Укрдержбудекспертиза"	